


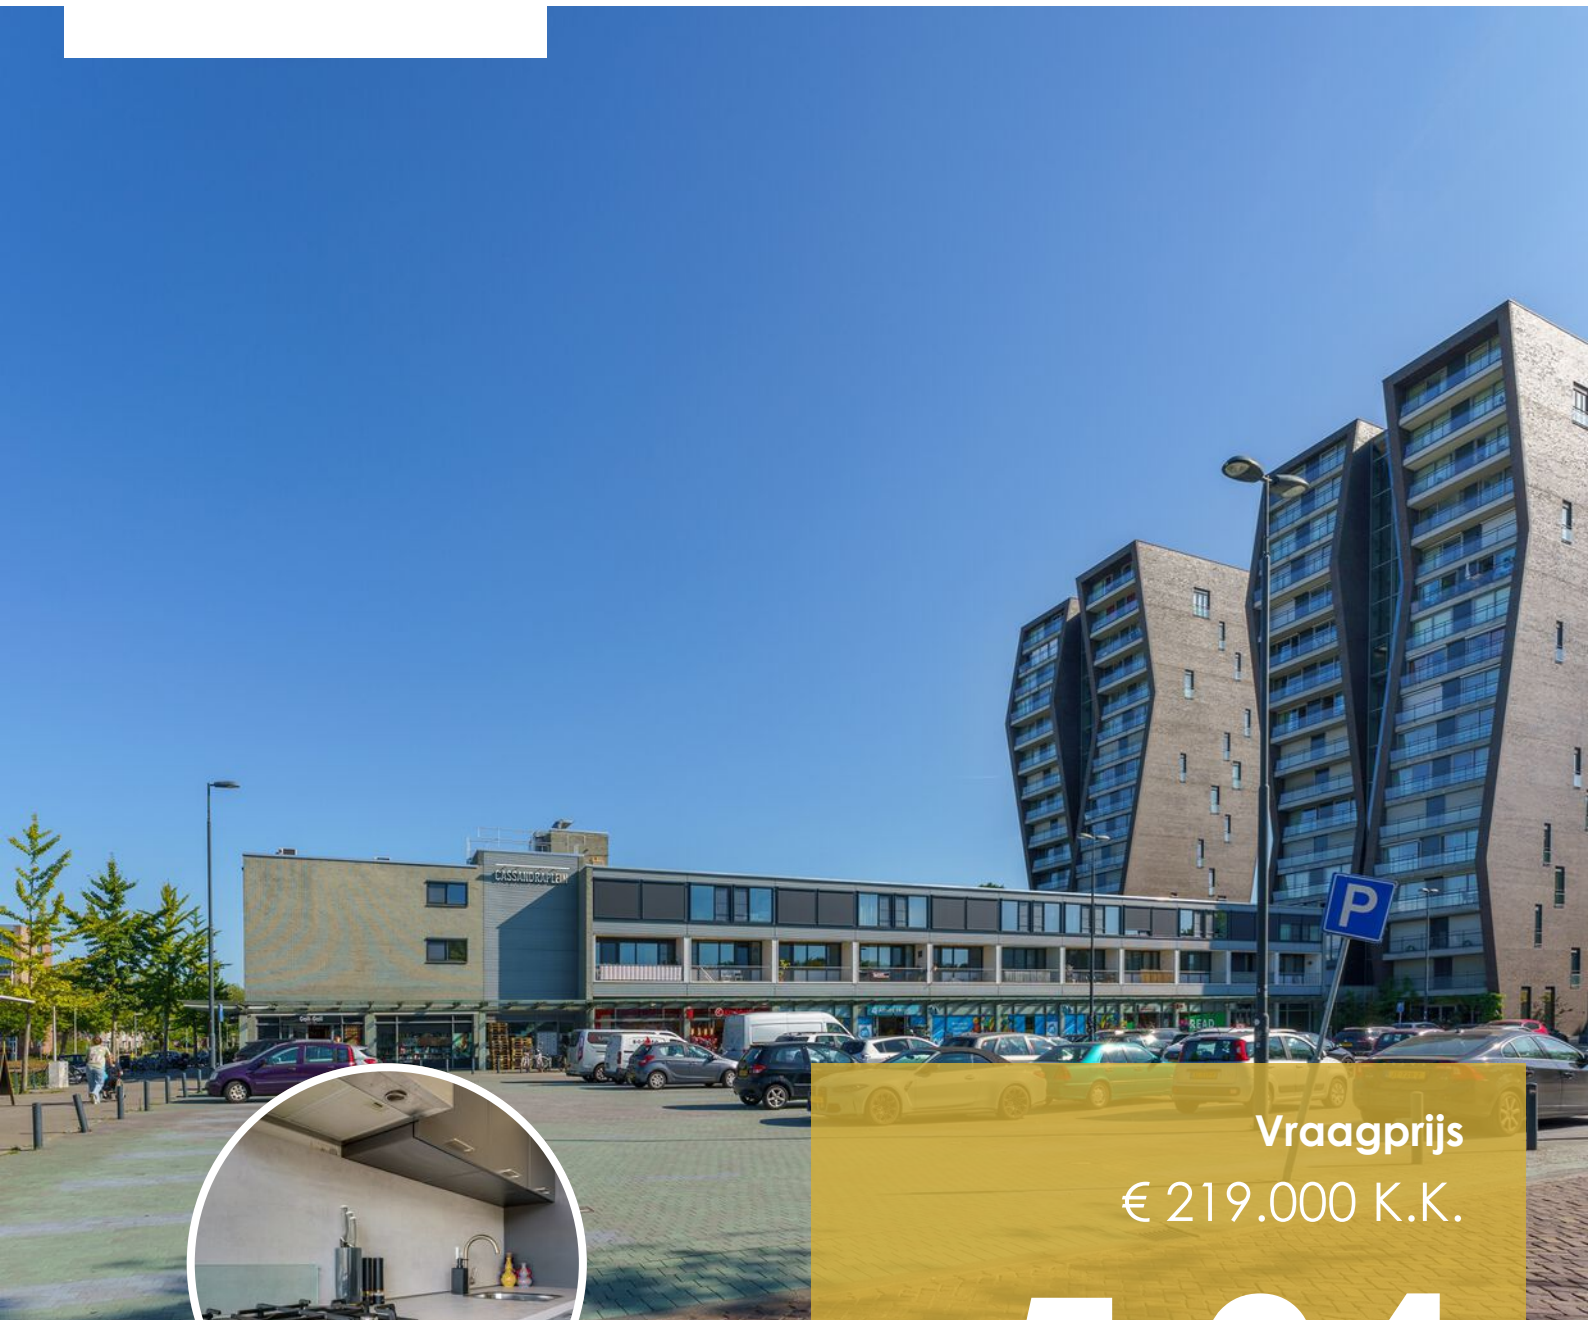

DG Vesta



Vraagprijs

€ 219.000 K.K.

534

CASSANDRAPLEIN

**5631 BA
EINDHOVEN**

+31 85 06 085 33
info@dgvesta.nl
dgvesta.nl/

KENMERKEN

Overdracht

Vraagprijs	€ 219.000,- k.k.
Servicekosten	€ 175,-
Aanvaarding	In overleg

Bouw

Type object	Appartement, galerijflat
Woonlaag	1e woonlaag
Soort bouw	Bestaande bouw
Bouwperiode	2010
Dakbedekking	Bitumen
Type dak	Platdak
Isolatievormen	Dakisolatie Dubbel glas Vloerisolatie Volledig geïsoleerd

Oppervlaktes en inhoud

Gebruiksoppervlakte wonen	38,1 m ²
Inhoud	125 m ³
Oppervlakte externe bergruimte	11,5 m ²
Oppervlakte gebouwgebonden buitenruimte	5,9 m ²

Indeling

Aantal bouwlagen	1
Aantal kamers	2 (waarvan 1 slaapkamer)
Aantal badkamers	1
Aantal balkons	1

Locatie

KENMERKEN

Ligging	In woonwijk Nabij openbaar vervoer Nabij school Nabij snelweg
Energieverbruik	
Energielabel	A
CV ketel	
Warmtebron	Gas
Bouwjaar	2025
Combiketel	Ja
Eigendom	Eigendom
Uitrusting	
Aantal parkeerplaatsen	1
Aantal overdekte parkeerplaatsen	1
Warm water	CV-ketel
Verwarmingssysteem	Centrale verwarming
Heeft een balkon	Ja
Glasvezelaansluiting aanwezig	Ja
Heeft een garage	Ja
Heeft ventilatie	Ja
Vereniging van Eigenaren	
Ingeschreven bij de KvK	Ja
Jaarlijkse vergadering	Ja
Periodieke bijdrage	Ja
Reservefonds	Ja
Meer jaren onderhoudsplan	Ja
Opstal verzekering	Ja

KENMERKEN

Kadastrale gegevens	
Eigendom	Erfpacht zonder opstalvergoeding
Eigendom	Erfpacht zonder opstalvergoeding

KENMERKEN

SOORT WONING:
GALERIJFLAT

ENERGIELABEL:
A

BOUWJAAR:
2010

WOONOPPERVLAKTE:
37m²

INHOUD:
55m³



OMSCHRIJVING

2-kamer appartement gelegen op de 1ste verdieping en gedeelde berging.

Let op: Erfpacht van toepassing!

In 2010 is het complex volledig gerenoveerd en daardoor voldoet het aan de eisen qua comfort en duurzaamheid. Sinds februari 2025 is het complex voorzien van kunststofkozijnen met HR++ glas, automatische screens aan de balkonzijde, dakisolatie en een nieuwe cv-ketel. In oktober/november volgen nog een hybridewarmtepomp, vernieuwde afzuiging en een slimme meter, waardoor een hybride opstelling ontstaat met lagere energiekosten. Waardoor het energielabel wordt aangepast naar A+. Kortom: instap klaar en toekomstbestendig.

Het appartementencomplex is gelegen boven het winkelcentrum Cassandraplein waar u alle denkbare voorzieningen bij de hand hebt zoals Albert Heijn, Aldi, friettent en nog veel meer. Tevens ligt het appartement op een zeer centrale locatie nabij het centrum van Eindhoven, het Centraal Station, Tue, Fontys, dichtbij alle uitvalswegen en bushaltes.

Nieuwsgierig geworden?

Plan snel een bezichtiging en ontdek zelf het appartement. Mis deze kans niet om jouw nieuwe thuis te vinden in deze omgeving!

Erfpacht van toepassing!

- De grond onder het appartement is niet uw eigendom, deze pacht u en betaalt u een maandelijks bedrag voor.
- Deze kosten zijn voor de eigenaar fiscaal aftrekbaar, dus de werkelijke netto kosten vallen lager uit (afhankelijk van uw belastingtarief en uw fiscale situatie)
- Erfpacht heeft invloed op uw leencapaciteit, wij raden u dan ook aan om de voorwaarden hiervan te bespreken met uw hypotheekverstrekker.
- Groene opinie aanwezig

Begane grond:

Gezamenlijke entree met bellentableau, brievenbussen en trapopgang naar de 1e verdieping.

Eerste verdieping:

Gezamenlijke entree met appartement nr. 33. Eigen meterkast en cv-opstelling (2025).

De hal biedt toegang tot de woonkamer, de slaapkamer, badkamer en aparte ruimte voor de wasmachine. Vanuit de hal hebt u ook toegang tot de deels betegelde toiletruimte met zwevend toilet.

De woonkamer is afgewerkt met pvc vloer en een strakke wand- en plafondafwerking. Tevens geniet de woonkamer van veel lichtinval middels de grote raampartijen en vrij uitzicht. Vanuit de woonkamer hebt u toegang tot het zonnig balkon.

De open keuken is voorzien van een RVS afzuigkap, 4-pits gasfornuis, combi magnetron/oven, koelkast met vriesvak, vaatwasser (alle inbouwapparatuur uit 2023) en veel opbergruimte.

.

De slaapkamer is voorzien van een laminaatvloer met strakke wand- en plafondafwerking. Een ruime kamer met hoge raampartij zorgt voor veel lichtinval in deze ruimte. De geheel betegelde badkamer is uitgerust met een douche met thermostaatkraan, vaste wastafel en designradiator.

In de aparte berg ruimte zit een aansluiting voor de wasmachine, mechanische ventilatie-unit en hebt u diverse opbergmogelijkheden.

Balkon:

Gezellig balkon op het zuiden gelegen voorzien van enkele vlonders.

OMSCHRIJVING

Algemeen:

- Bouwjaar: ca. 1963, In 2010 is het geheel gerenoveerd,
- in 2025 is het dak geïsoleerd, nieuwe kunststof puien zowel voor als achter met HR +++ glas, cv ketel en einde jaar wordt de warmte pomp geplaatst
- Woonoppervlakte ca. 38,1 m²,
- Balkon van 5,9 m²
- Overdekte parkeerplaats in de parkeergarage
- Vve kosten € 175,00 p/m
- Erfpacht € 329,92
- 5 fiets minuten afstand naar het centrum, station, TUE en Fontys
- Nabij alle uitvalswegen
- Supermarkt op loopafstand

Erfpacht:

- Particulier erfpacht is hier van toepassing
- Bij een huis op erfpachtgrond wordt de huizenkoper eigenaar van het pand, exclusief de grond, deze wordt gehuurd d.m.v. een maandelijkse vergoeding (deze is grotendeels aftrekbaar bij de Belastingdienst)
- De erfpachtkosten voor dit appartement

HOME
Sweet
HOME



DESCRIPTION

2-room apartment located on the 1st floor with shared storage room.

Please note: Leasehold applies!

In 2010, the complex was completely renovated and now meets all requirements in terms of comfort and sustainability. Since February 2025, the complex has been equipped with plastic window frames with HR+++ glass, automatic screens on the balcony side, roof insulation, and a new central heating boiler. In October/November, a hybrid heat pump, renewed extraction system, and a smart meter will be installed, creating a hybrid setup with lower energy costs. As a result, the energy label will be adjusted to A+. In short: ready to move in and future-proof.

The apartment complex is located above the Cassandraplein shopping center, where you will find all the amenities you could possibly need, such as Albert Heijn, Aldi, a chip shop, and much more. The apartment is also in a very central location near the center of Eindhoven, the Central Station, Tue, Fontys, close to all major roads and bus stops.

Curious?

Schedule a viewing soon and discover the apartment for yourself. Don't miss this opportunity to find your new home in this area!

Leasehold applies!

- The land under the apartment is not your property; you lease it and pay a monthly fee for it.
- These costs are tax deductible for the owner, so the actual net costs are lower (depending on your tax rate and your tax situation).
- Leasehold affects your borrowing capacity, so we recommend that you discuss the terms and conditions with your mortgage lender.
- Green opinion available.

Layout:

Ground floor: shared entrance with doorbells, mailboxes and stairs to the 1st floor.

First Floor:

Shared entrance with apartment no. 33. Private meter cupboard and central heating system (2025).

The hall provides access to the living room, bedroom, bathroom, and separate laundry room. From the hall, you also have access to the partially tiled toilet with a floating toilet.

The living room has laminate flooring and sleek wall and ceiling finishes. The living room also enjoys plenty of natural light through the large windows and unobstructed views. The living room provides access to the sunny balcony.

The open kitchen is equipped with a stainless steel extractor hood, 4-burner gas stove, combination microwave/oven, refrigerator with freezer compartment, dishwasher (all built-in appliances from 2023) and plenty of storage space.

The bedroom has laminate flooring with sleek wall and ceiling finishes. A spacious room with high windows provides plenty of light in this space. The fully tiled bathroom is equipped with a shower with thermostat, sink, and designer radiator.

The separate storage room has a connection for the washing machine, mechanical ventilation unit, and various storage options.

Balconny:

Cosy south-facing balcony with a few decking boards.

Description

General:

- Year of construction: approx. 1963, completely renovated in 2010,
- roof insulated in 2025, new plastic facades at both the front and rear with HR +++ glass, central heating boiler, and heat pump to be installed at the end of the year
- Living area approx. 38.1 m²,
- Balcony of 5.9 m²
- Covered parking space in the parking garage
- Homeowners' association fees €175.00 per month
- Ground lease €329.92
- 5 minutes by bike to the city center, train station, TUe, and Fontys
- Close to all major roads
- Supermarket within walking distance

Ground lease:

- Private ground lease applies here
- With a house on leasehold land, the buyer becomes the owner of the property, excluding the land, which is leased for a monthly fee (most of which is tax deductible)
- The ground lease costs for this apartment



























PLATTEGROND

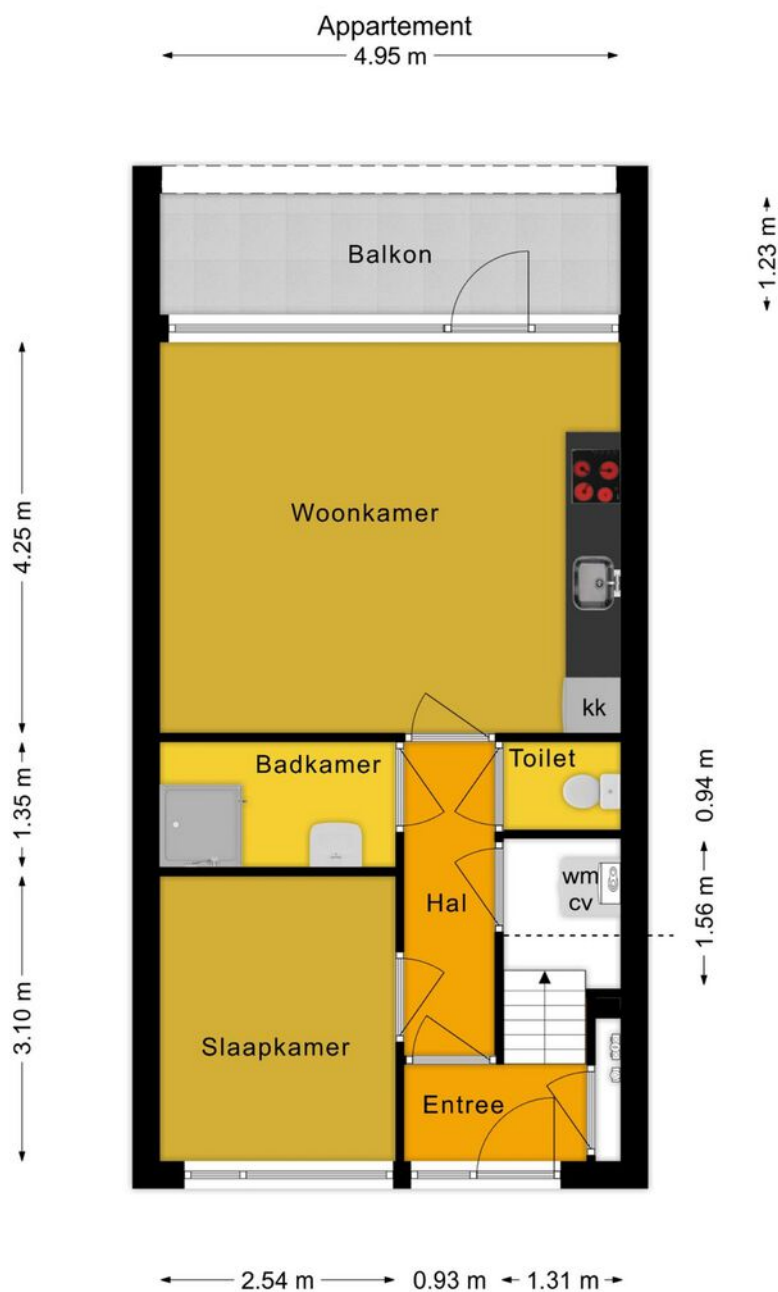



Deze plattegronden zijn voor indicatieve doeleinden.
Er zijn geen rechten aan te ontleen.

PLATTEGROND


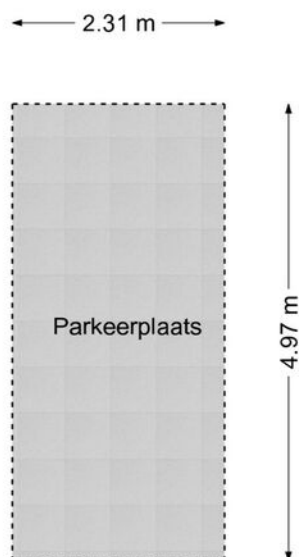
Parkeerplaats




Deze plattegronden zijn voor indicatieve doeleinden.
Er zijn geen rechten aan te ontleen.

	Deze kaart is noordgericht	Schaal 1: 1000		
	Perceelnummer	Kadastrale gemeente		Woensel
	Huisnummer	Sectie		K
		Perceel		2112
	<p>Aan dit uittreksel kunnen geen betrouwbare maten worden ontleend. De Dienst voor het kadaster en de openbare registers behoudt zich de intellectuele eigendomsrechten voor, waaronder het auteursrecht en het databankenrecht.</p>			

LOCATIE OP DE KAART

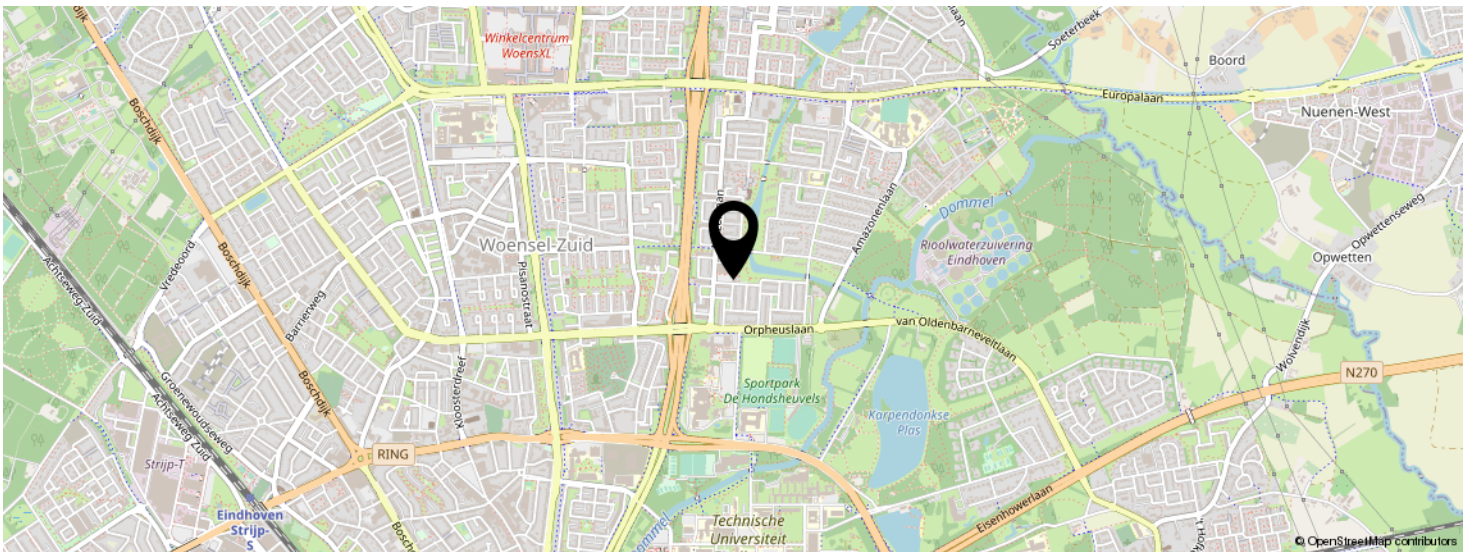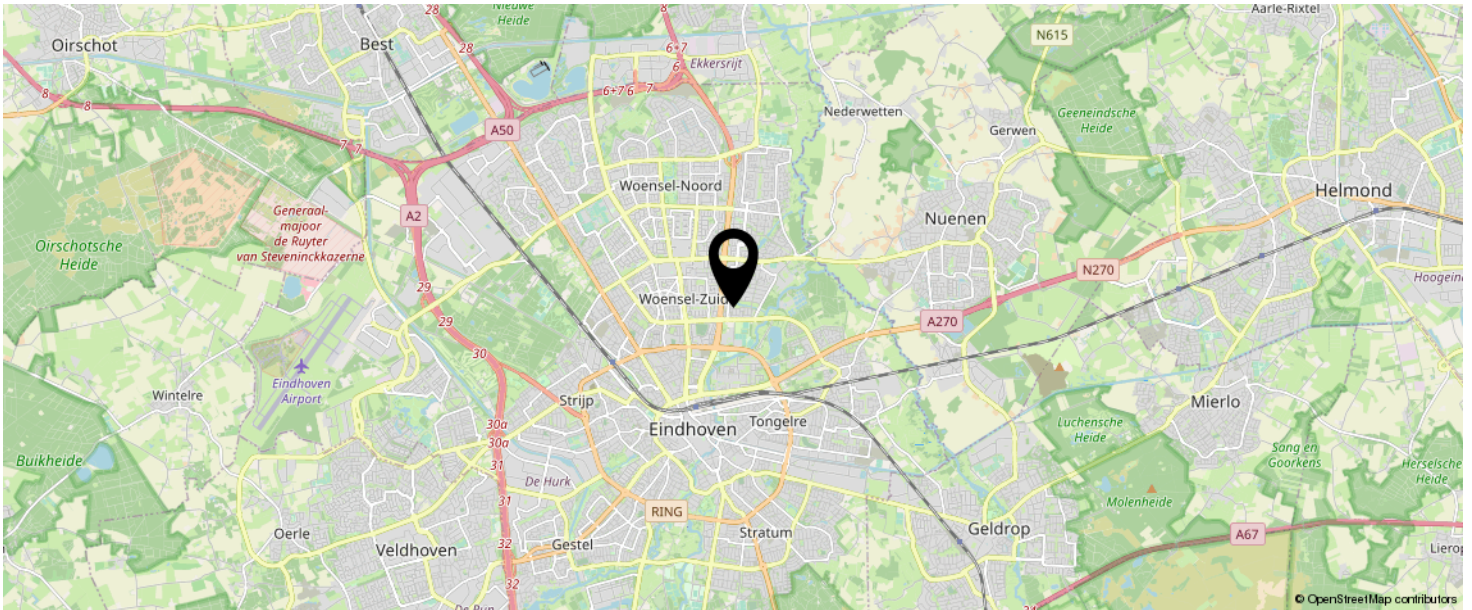

KOM JIJ HIER
BINNENKORT
WONEN?

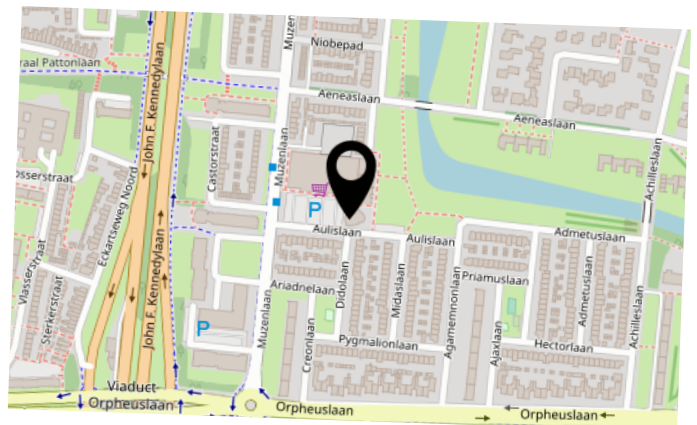


BEKIJK DEZE WONING ONLINE!


cassandraplein5 34.nl

 DG Vesta

Cassandraplein 5 34, Eindhoven

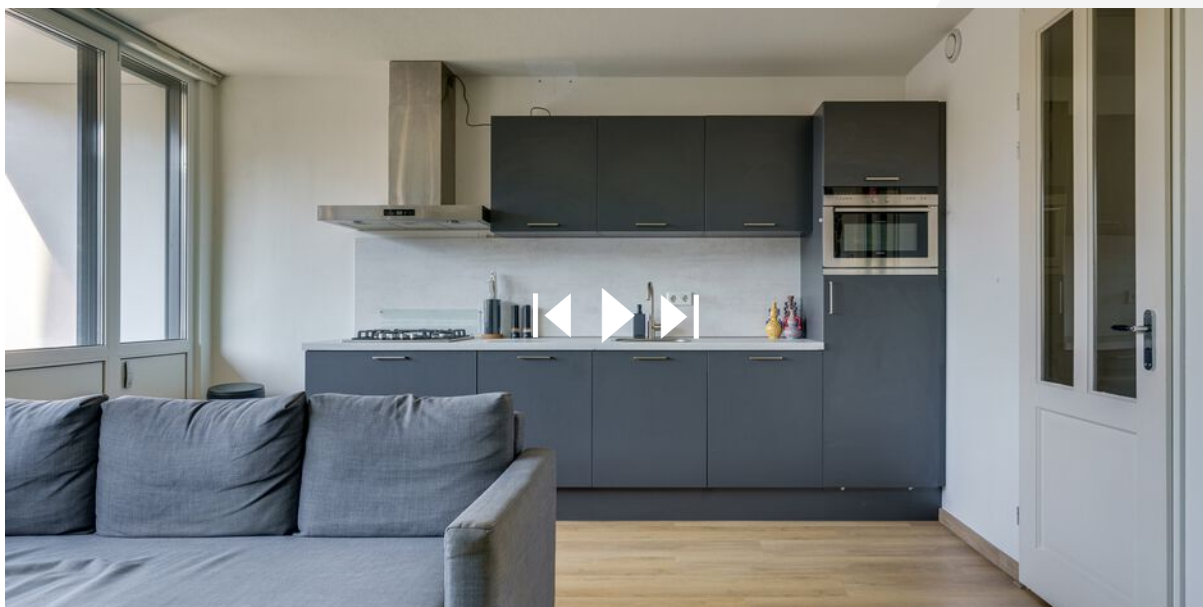

SCAN DEZE CODE EN BEKIJK
DE WONING OP JE MOBIEL!

 

INTERESSE IN DEZE WONING?

Neem vrijblijvend
contact met ons op!

DG Vesta

Nachtegaallaan 8
5611 CV, Eindhoven
+31 85 06 085 33
info@dgvesta.nl
dgvesta.nl/



DG Vesta